

Les Contemporaines de Genthod *i*



PRO SWISS *i* *INVEST*

53 ROUTE DE CHÊNE - 1208 GENÈVE - CH

TÉL : +41 (0) 22 700 87 42 - FAX : +41 (0) 22 786 76 20

MOBILE : +41 (0) 79 549 73 18

VHF SA - Entreprise Générale

53 route de Chêne - 1208 Genève - CH

Tél : +41 (0) 79 624 46 62

www.vhfsa.ch

ROLAND APOTHÉLOZ ARCHITECTE

53 ROUTE DE CHÊNE - 1208 GENÈVE - CH - T. 022 700 30 91

rolapot@bluewin.ch

4 villas mitoyennes



note importante : ce document illustré ne constitue en aucun cas un document contractuel



EXTRAIT DU PLAN DU REGISTRE FONCIER
Commune de Genthod - Plan No 15 - Echelle : 1:500

VHF SA - Entreprise Générale
53 route de Chêne - 1208 Genève - CH
Tél : +41 (0) 79 624 46 62
www.vhfsa.ch

ROLAND APOTHÉLOZ ARCHITECTE
53 ROUTE DE CHÊNE - 1208 GENÈVE - CH - T. 022 700 30 91
rolapot@bluewin.ch


Les Contemporaines de Genthod

VILLA

8A

REZ-DE-CHAUSSEE

échelle : 1/100

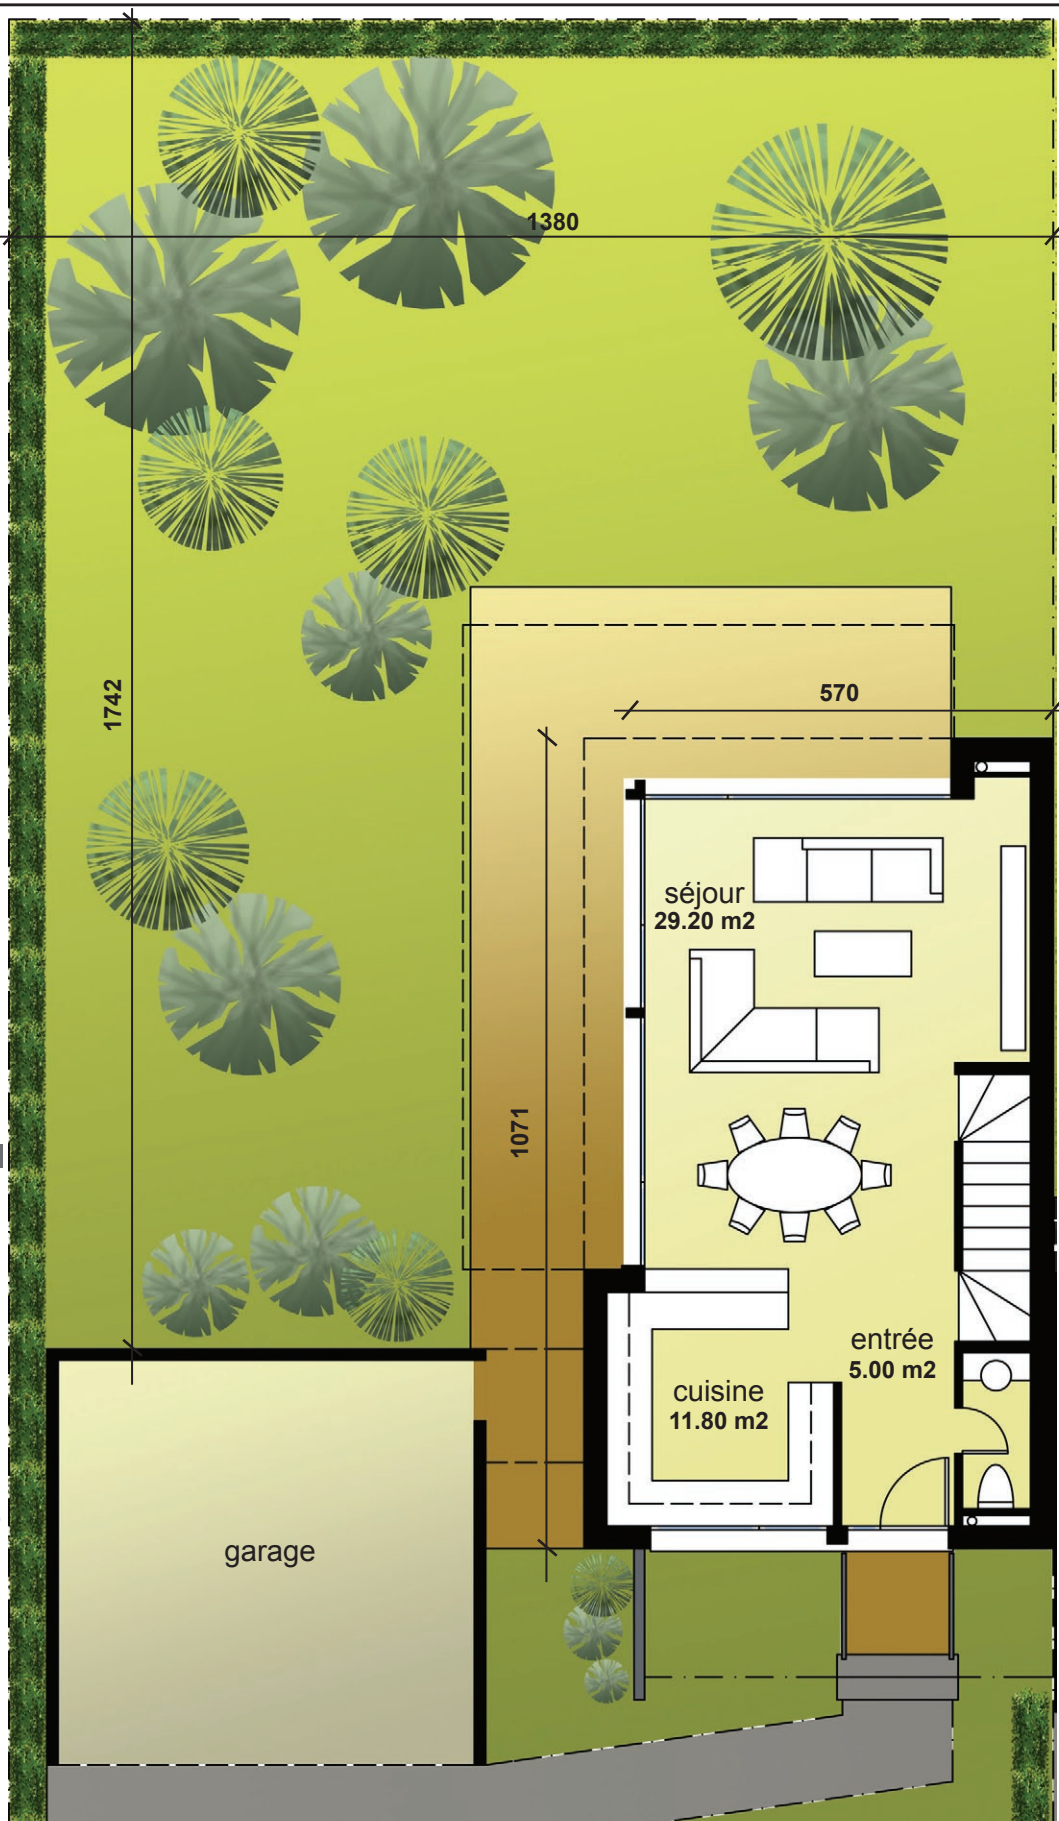

PRO SWISS *i* NVEST

ROLAND APOTHÉLOZ ARCHITECTE
53 ROUTE DE CHÊNE - 1208 GENÈVE - CH - T. 022 700 30 91
rolapot@bluewin.ch

VHF SA - Entreprise Générale
53 route de Chêne - 1208 Genève - CH
Tél : +41 (0) 79 624 46 62
www.vhfsa.ch


Les Contemporaines de Genthod

VILLA

8B

REZ-DE-CHAUSSEE

échelle : 1/100

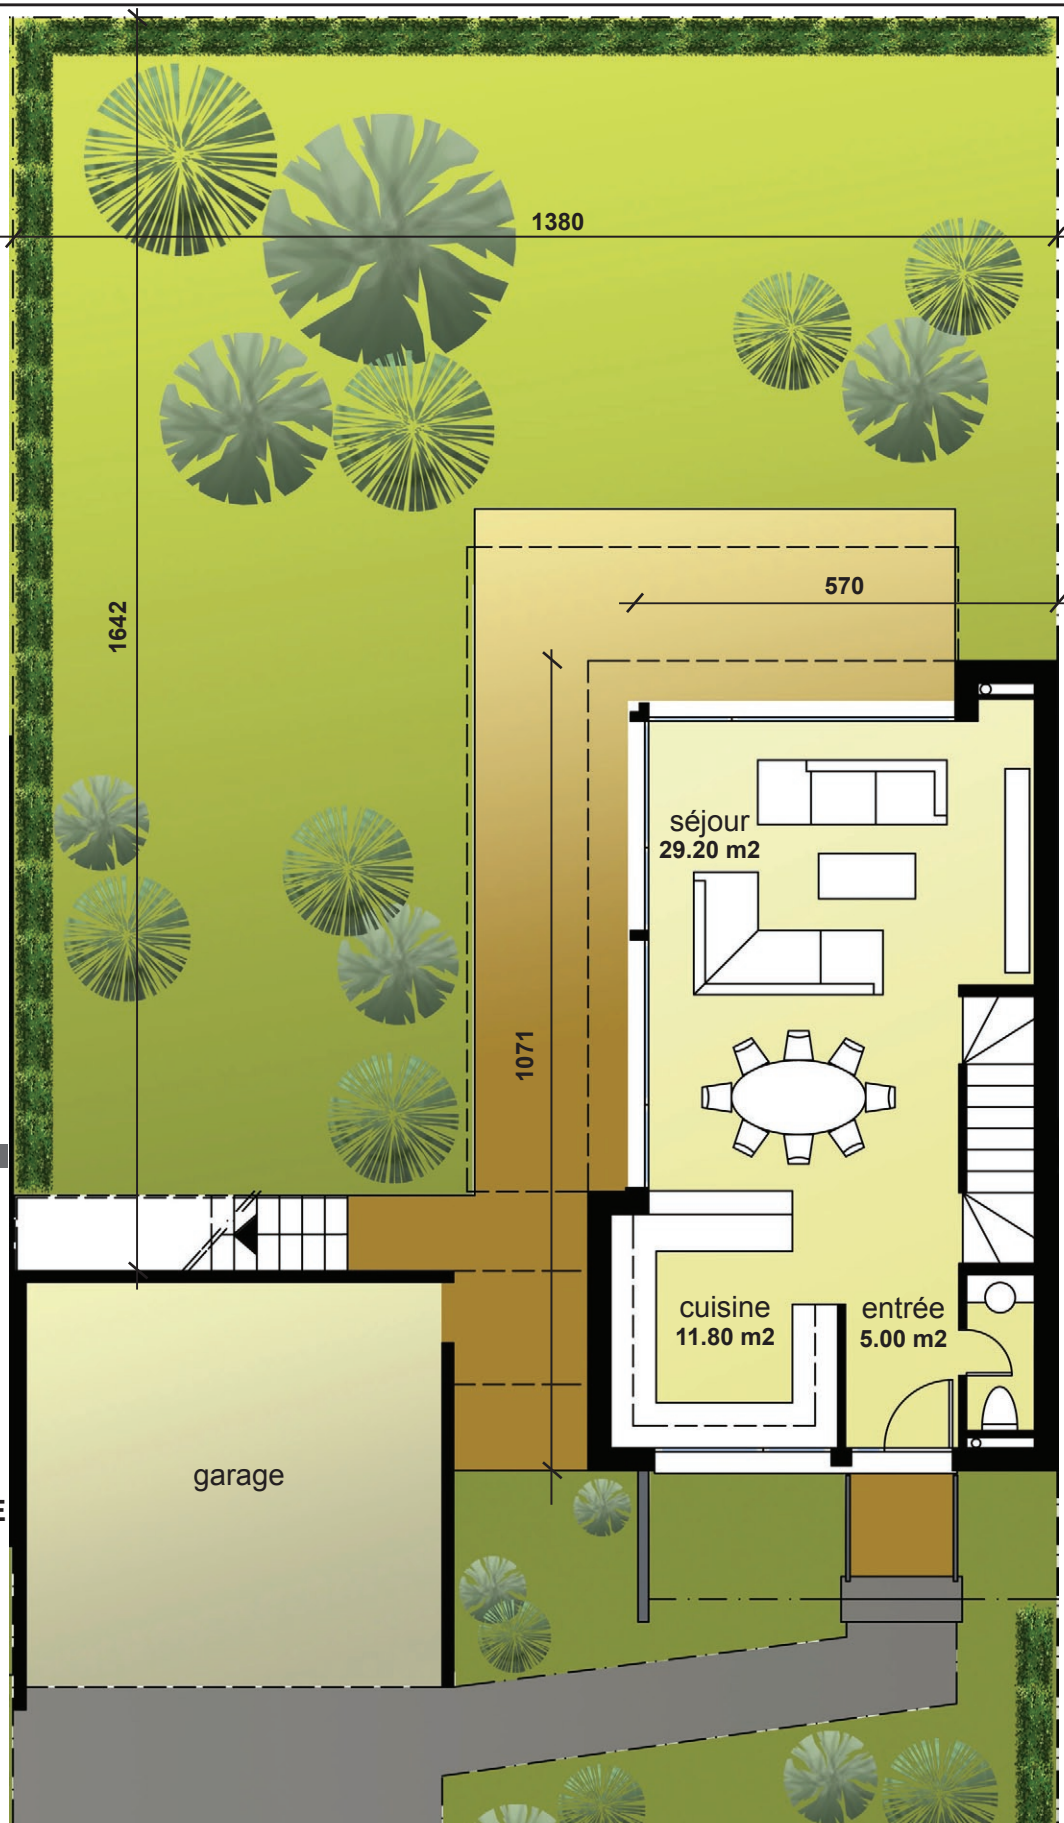

PRO SWISS *i* NVEST

ROLAND APOTHÉLOZ ARCHITECTE
53 ROUTE DE CHÊNE - 1208 GENÈVE - CH - T. 022 700 30 91
rolapot@bluewin.ch

VHF SA - Entreprise Générale
53 route de Chêne - 1208 Genève - CH
Tél : +41 (0) 79 624 46 62
www.vhfsa.ch


Les Contemporaines de Genthod

VILLA

8C

REZ-DE-CHAUSSEE

échelle : 1/100

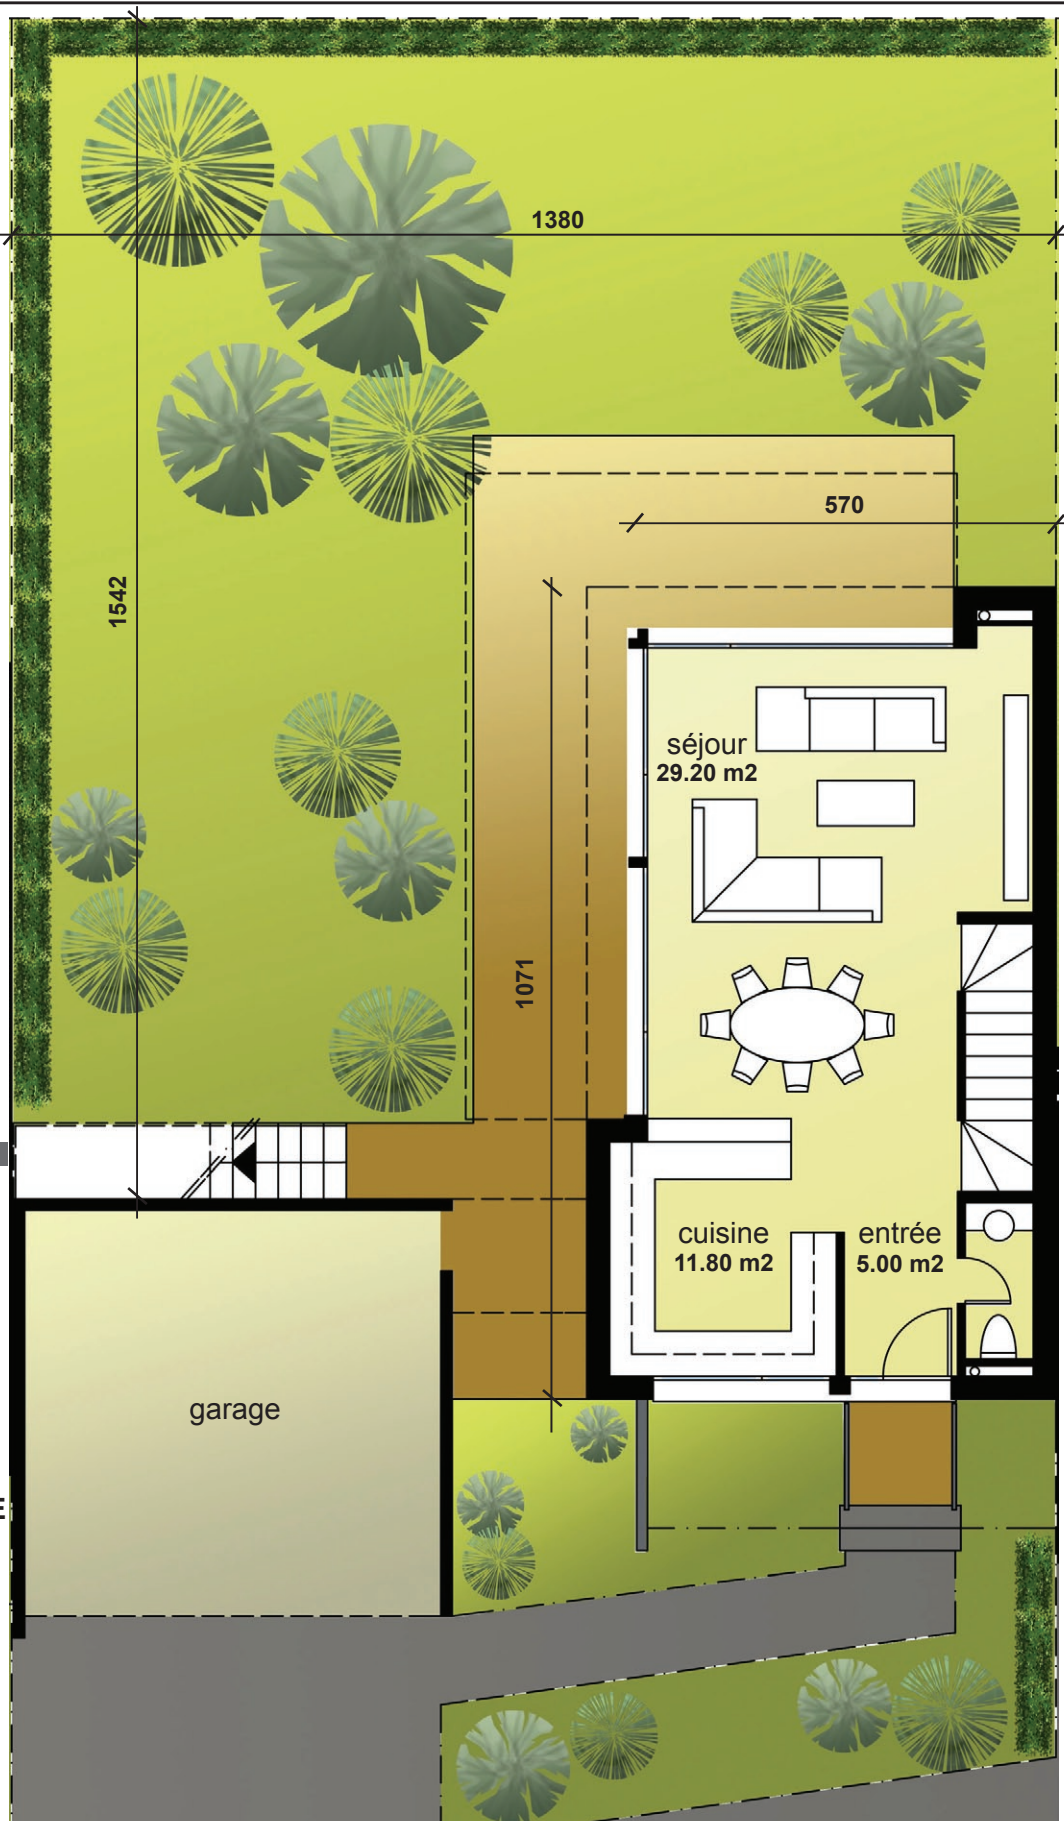

PRO SWISS **i** *NVEST*

ROLAND APOTHÉLOZ ARCHITECTE
53 ROUTE DE CHÊNE - 1208 GENÈVE - CH - T. 022 700 30 91
rolapot@bluewin.ch

VHF SA - Entreprise Générale
53 route de Chêne - 1208 Genève - CH
Tél : +41 (0) 79 624 46 62
www.vhfsa.ch

Les Contemporaines de Genthod

VILLA

8D

REZ-DE-CHAUSSEE

échelle : 1/100



PRO SWISS *i* NVEST

ROLAND APOTHÉLOZ ARCHITECTE
53 ROUTE DE CHÊNE - 1208 GENÈVE - CH - T. 022 700 30 91
rolapot@bluewin.ch

VHF SA - Entreprise Générale
53 route de Chêne - 1208 Genève - CH
Tél : +41 (0) 79 624 46 62
www.vhfsa.ch


Les Contemporaines de Genthod

VILLA

8A

ETAGE

échelle : 1/100

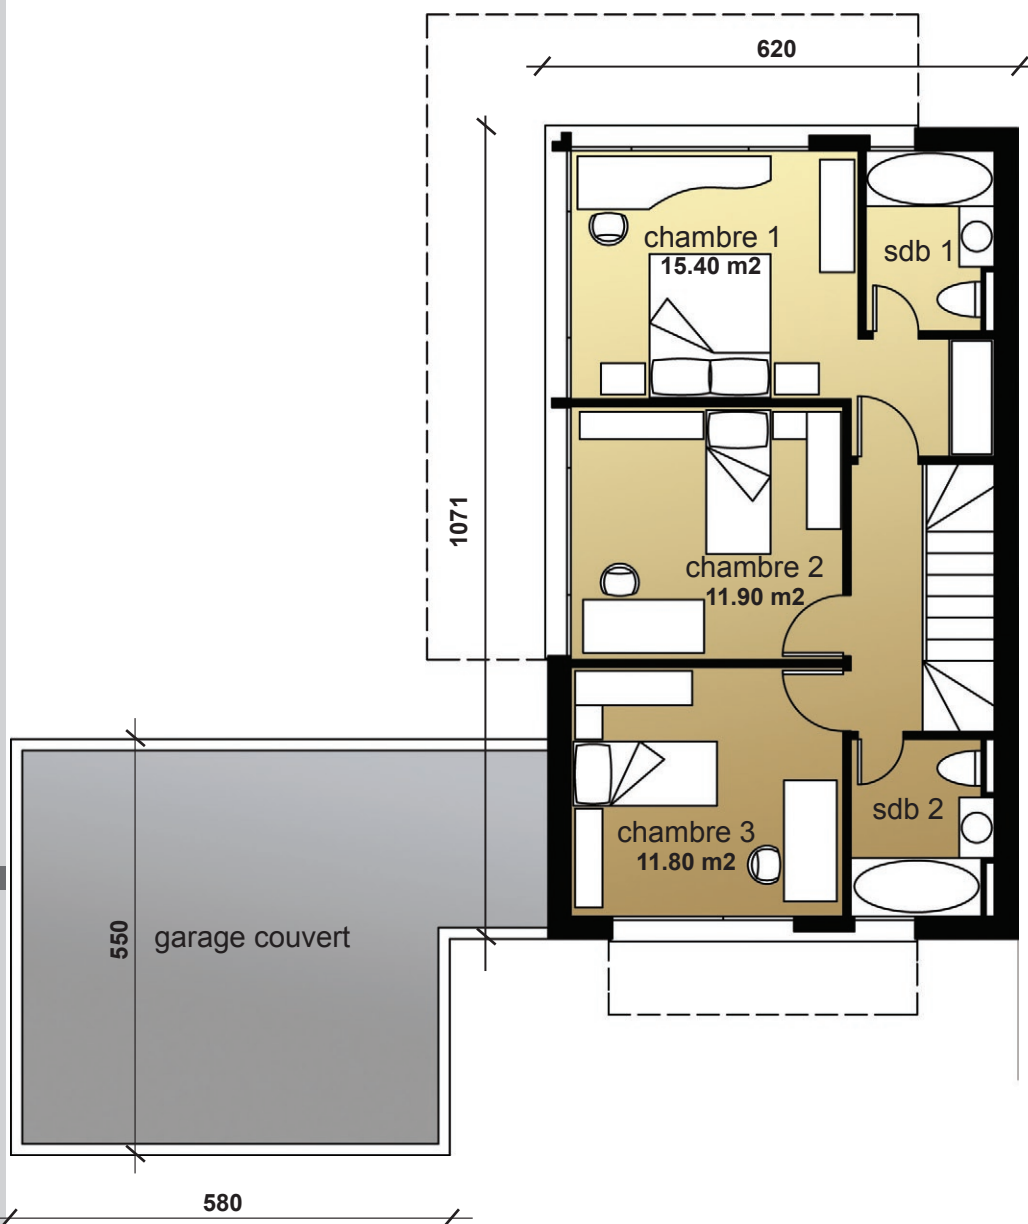

PRO SWISS *i* NVEST

ROLAND APOTHÉLOZ ARCHITECTE
53 ROUTE DE CHÊNE - 1208 GENÈVE - CH - T. 022 700 30 91
rolapot@bluewin.ch

VHF SA - Entreprise Générale
53 route de Chêne - 1208 Genève - CH
Tél : +41 (0) 79 624 46 62
www.vhfsa.ch


Les Contemporaines de Genthod

VILLA

8B
8C

ETAGE

échelle : 1/100

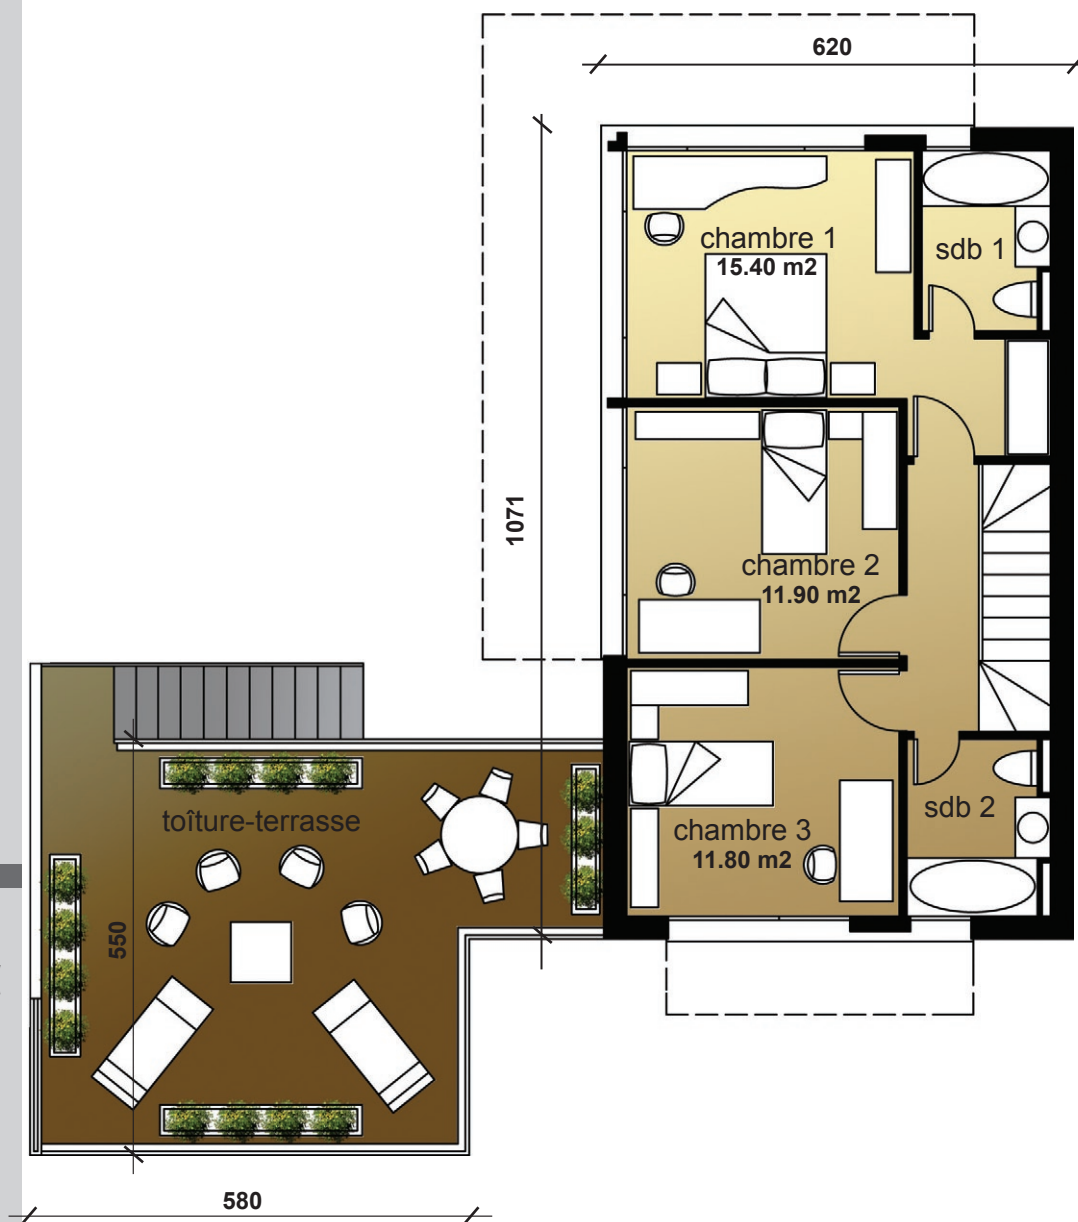

PRO SWISS *i* NVEST

ROLAND APOTHÉLOZ ARCHITECTE
53 ROUTE DE CHÊNE - 1208 GENÈVE - CH - T. 022 700 30 91
rolapot@bluewin.ch

VHF SA - Entreprise Générale
53 route de Chêne - 1208 Genève - CH
Tél : +41 (0) 79 624 46 62
www.vhfsa.ch


Les Contemporaines de Genthod

VILLA

8D

ETAGE

échelle : 1/100

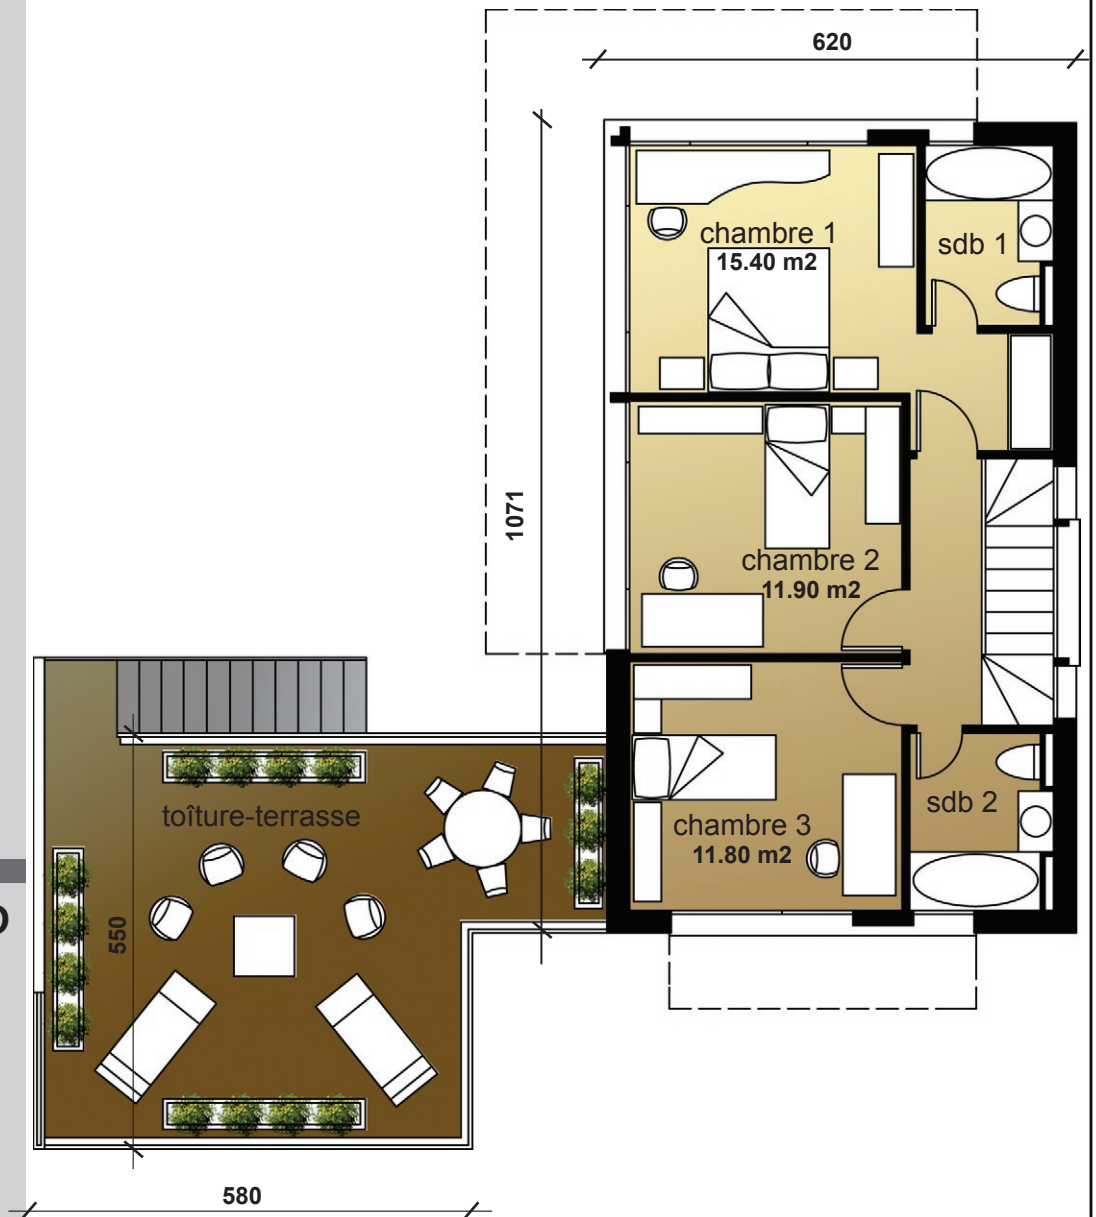

PRO SWISS *i* NVEST

ROLAND APOTHÉLOZ ARCHITECTE
53 ROUTE DE CHÊNE - 1208 GENÈVE - CH - T. 022 700 30 91
rolapot@bluewin.ch

VHF SA - Entreprise Générale
53 route de Chêne - 1208 Genève - CH
Tél : +41 (0) 79 624 46 62
www.vhfsa.ch

Les Contemporaines de Genthod

VILLA

8A
8B
8C
8D


SOUS-SOL

échelle : 1/100



1071

570

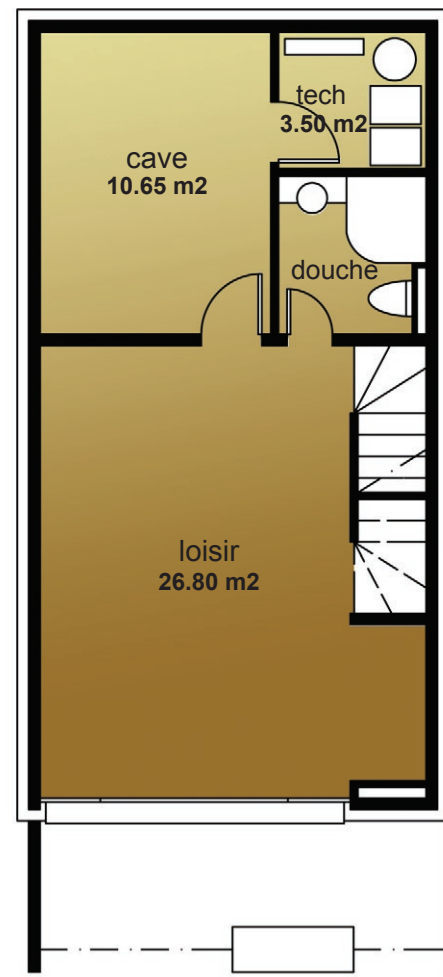

PRO SWISS *i* NVEST

ROLAND APOTHÉLOZ ARCHITECTE
53 ROUTE DE CHÊNE - 1208 GENÈVE - CH - T. 022 700 30 91
rolapot@bluewin.ch

VHF SA - Entreprise Générale
53 route de Chêne - 1208 Genève - CH
Tél : +41 (0) 79 624 46 62
www.vhfsa.ch