

THÔNEX

ensemble de 6 villas jumelées

Les Contemporaines du Foron



PRO SWISS **i** *NVEST*

53 ROUTE DE CHÊNE - 1208 GENÈVE - CH

TÉL : +41 (0) 22 700 87 42 - FAX : +41 (0) 22 786 76 20

MOBILE : +41 (0) 79 549 73 18

VHF SA **Entreprise Générale**

53 route de Chêne - 1208 Genève - CH

Tél : +41 (0) 79 624 46 62

www.vhfsa.ch

ROLAND APOTHÉLOZ ARCHITECTE
53 ROUTE DE CHÊNE - 1208 GENÈVE - CH - T. 022 700 30 91
rolapot@bluewin.ch




note importante : ce document illustré ne constitue en aucun cas un document contractuel

Extrait du plan d'ensemble

ADRIEN KÜPFER

INGENIEUR GEOMETRE OFFICIEL
INGENIEUR GEOMATICIEN EPF/AGG


RUE DES GARES 11
CH 1201 GENEVE
TEL 022 732 03 12
FAX 022 732 03 22
akupfer@worldcom.ch

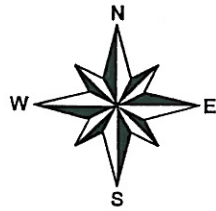

Echelle : 1:2'500

Date : 10.12.2008

Dossier : 2296

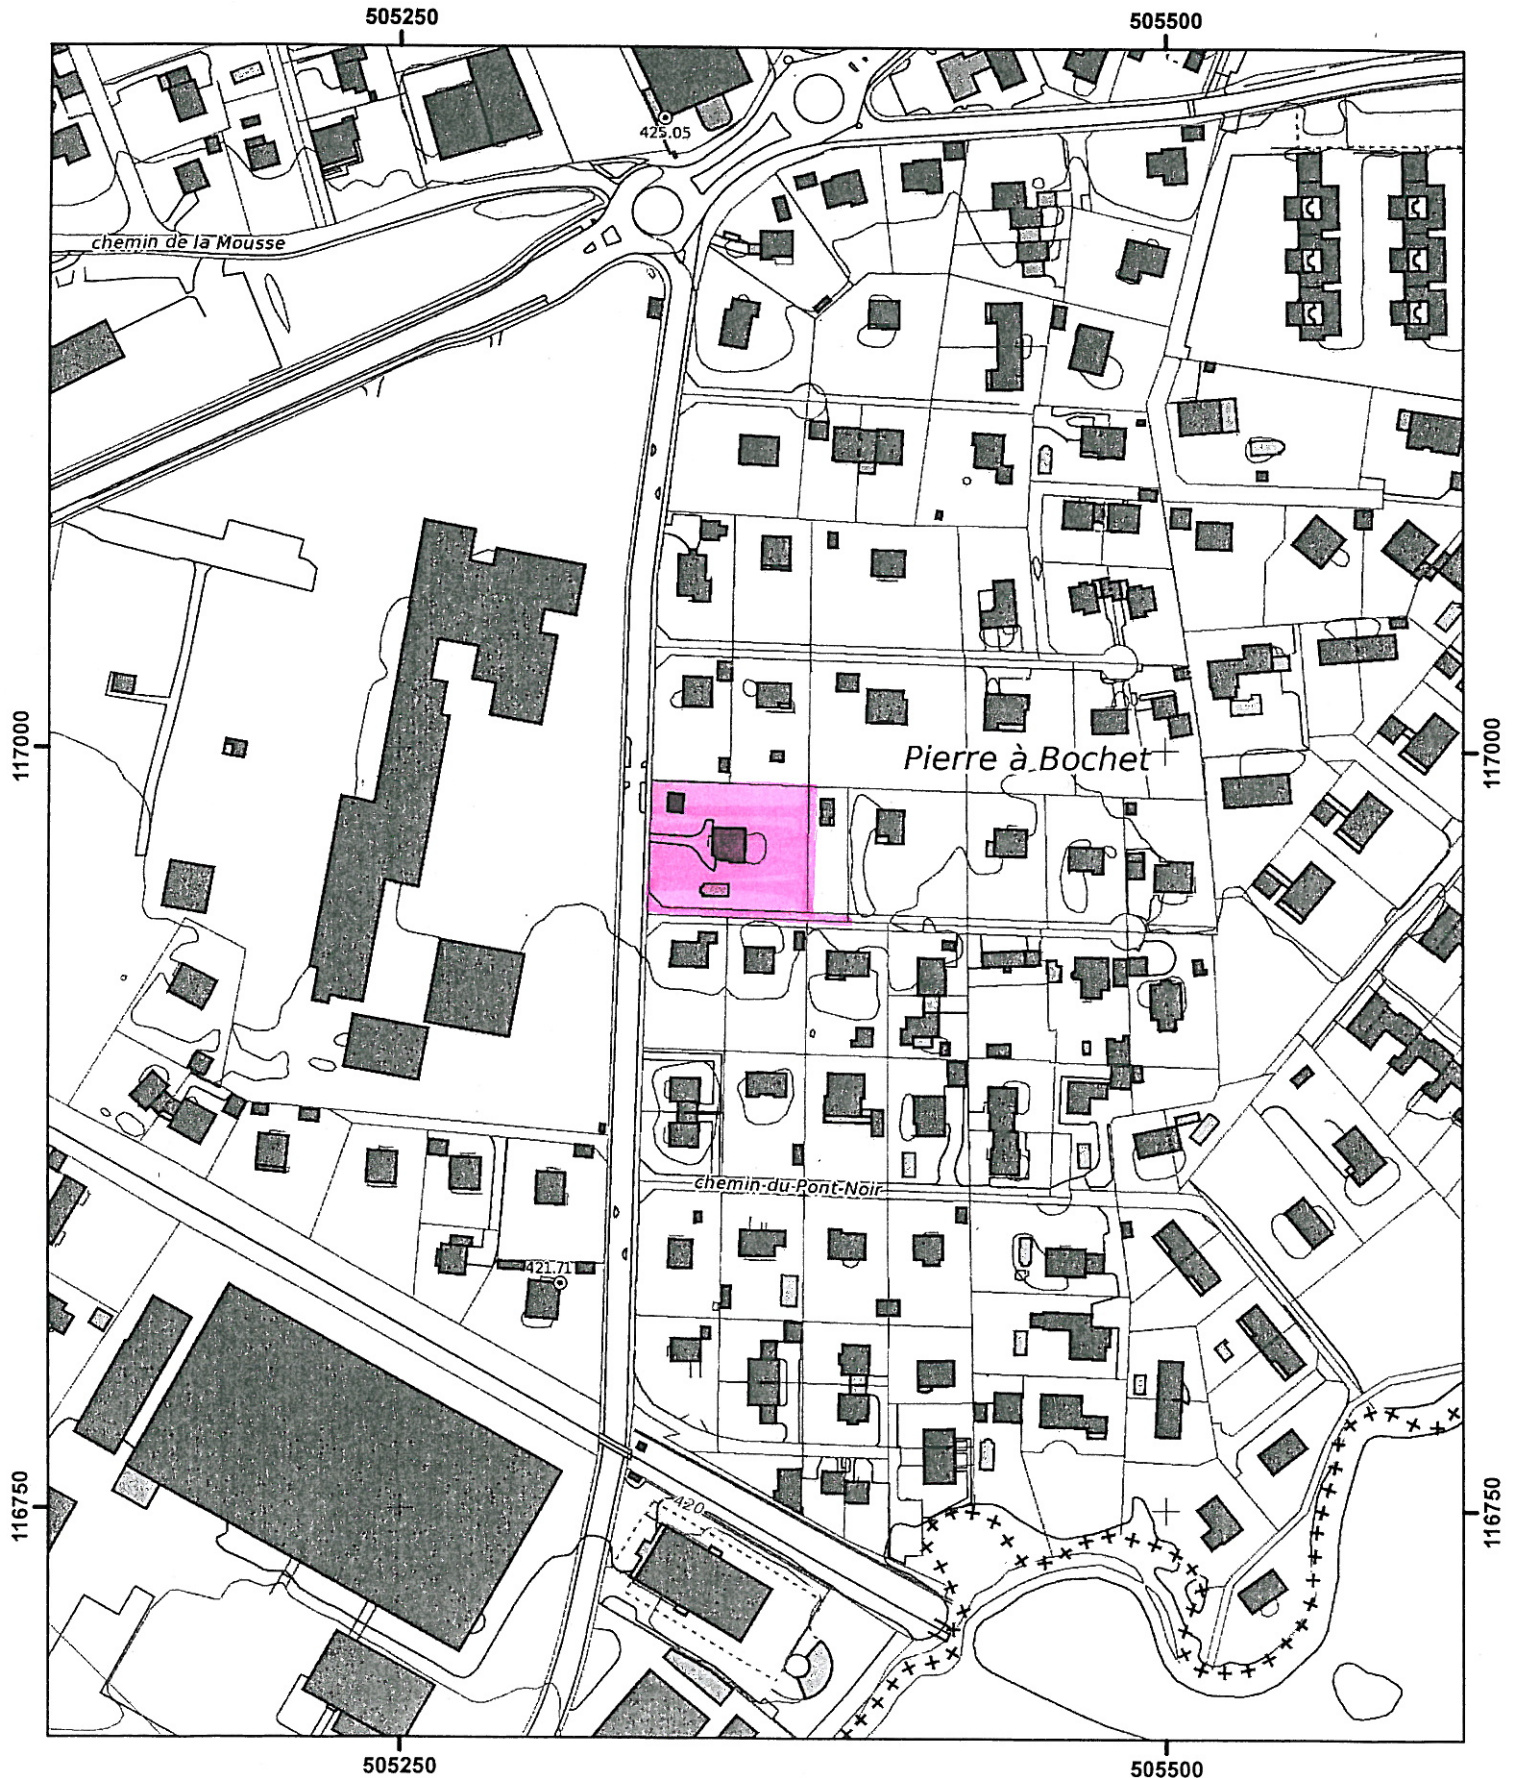

Extrait du plan du registre foncier

ADRIEN KÜPFER

INGENIEUR GEOMETRE OFFICIEL
INGENIEUR GEOMATICIEN EPF/AGG

RUE DES GARES 11
CH 1201 GENEVE
TEL 022 732 03 12
FAX 022 732 03 22
akupfer@worldcom.ch



Commune de Thônex

Section : -

Plan N° 25

Echelle 1:500

Visa: *A. Küpfer* 11.12.2008

Dossier : 2296

505250

505300




T.N. 422.31

T.N. 422.34

T.N. 422.22

T.N. 422.31

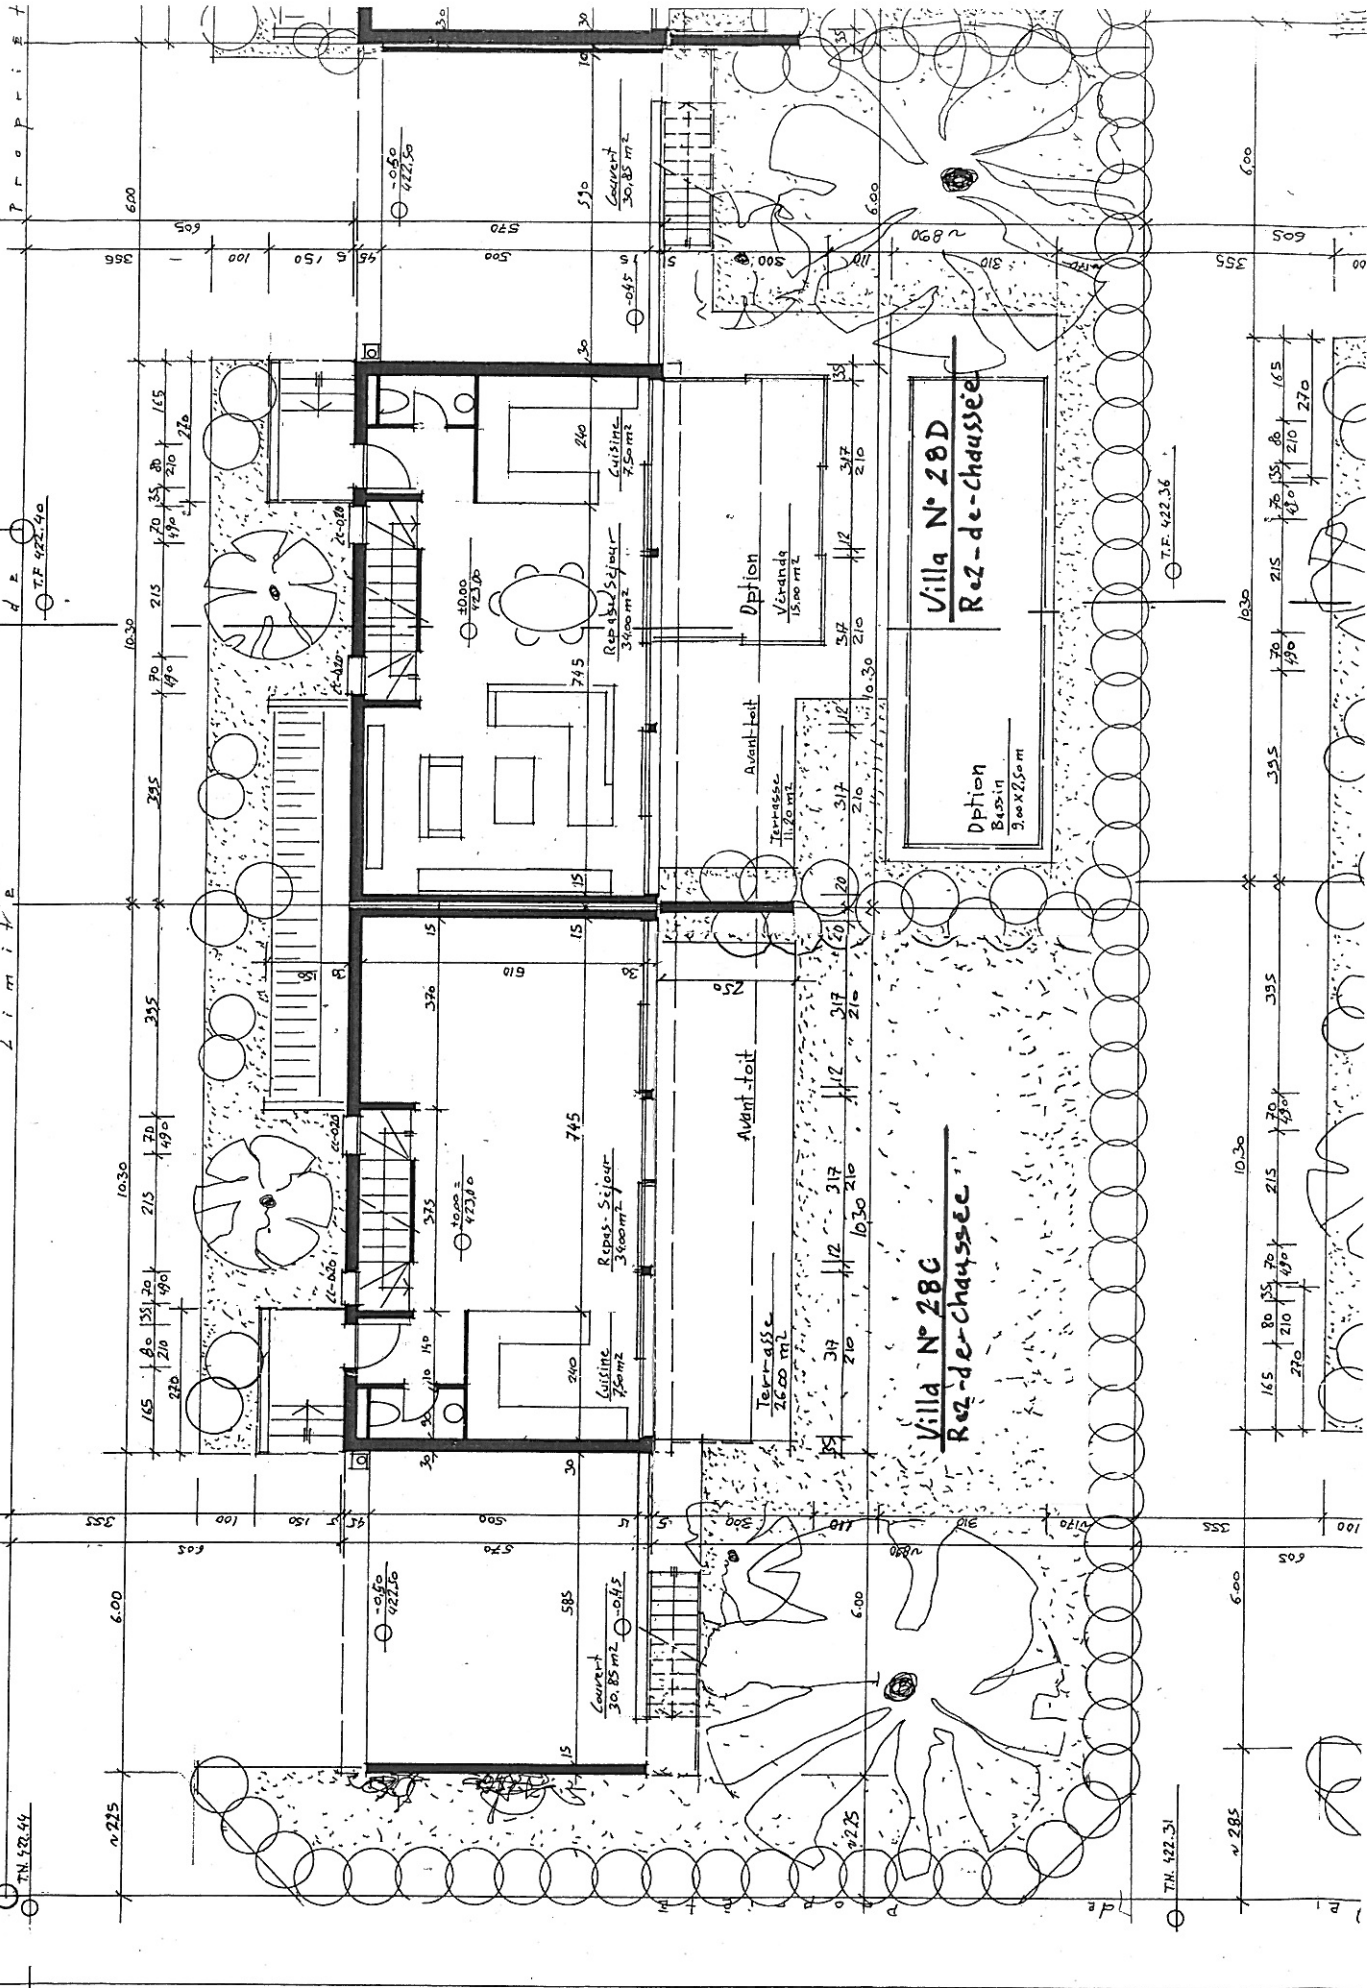

Villa N° 28D
Rez-de-Chaussee

Villa N° 28C
Rez-de-Chaussee

Option
Bassin
3,00 x 2,50 m

Option
Veranda
15,00 m²

Garage
30,85 m²

Repas-Séjour
3,60 m²

Cuisine
2,50 m²

Cuisine
2,50 m²

Repas-Séjour
3,60 m²

Option
Veranda
15,00 m²


Avant-toit
11,20 m²

Terrasse
26,00 m²

Garage
30,85 m²


T.F. 422.35

T.F. 422.40

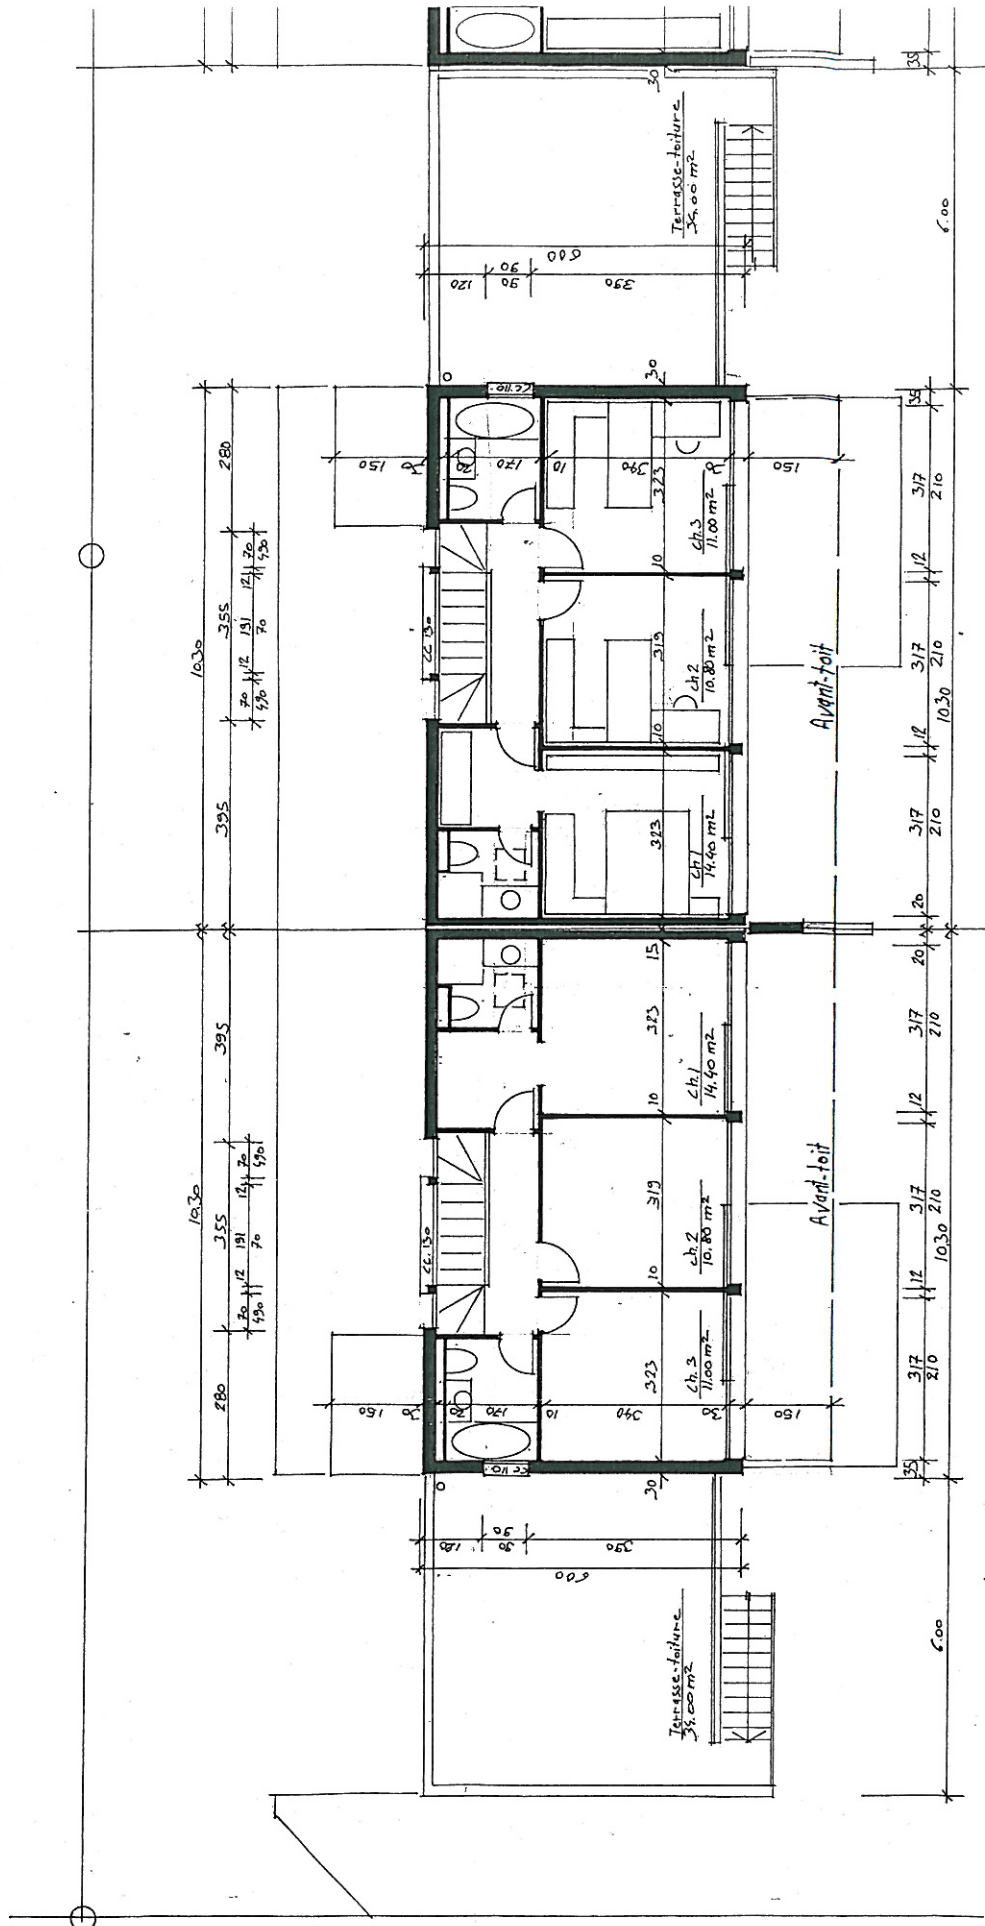

Villa N° 28A ou N° 28D
1^{er} Etage

Villa N° 28 ou N° 28C
1^{er} Etage

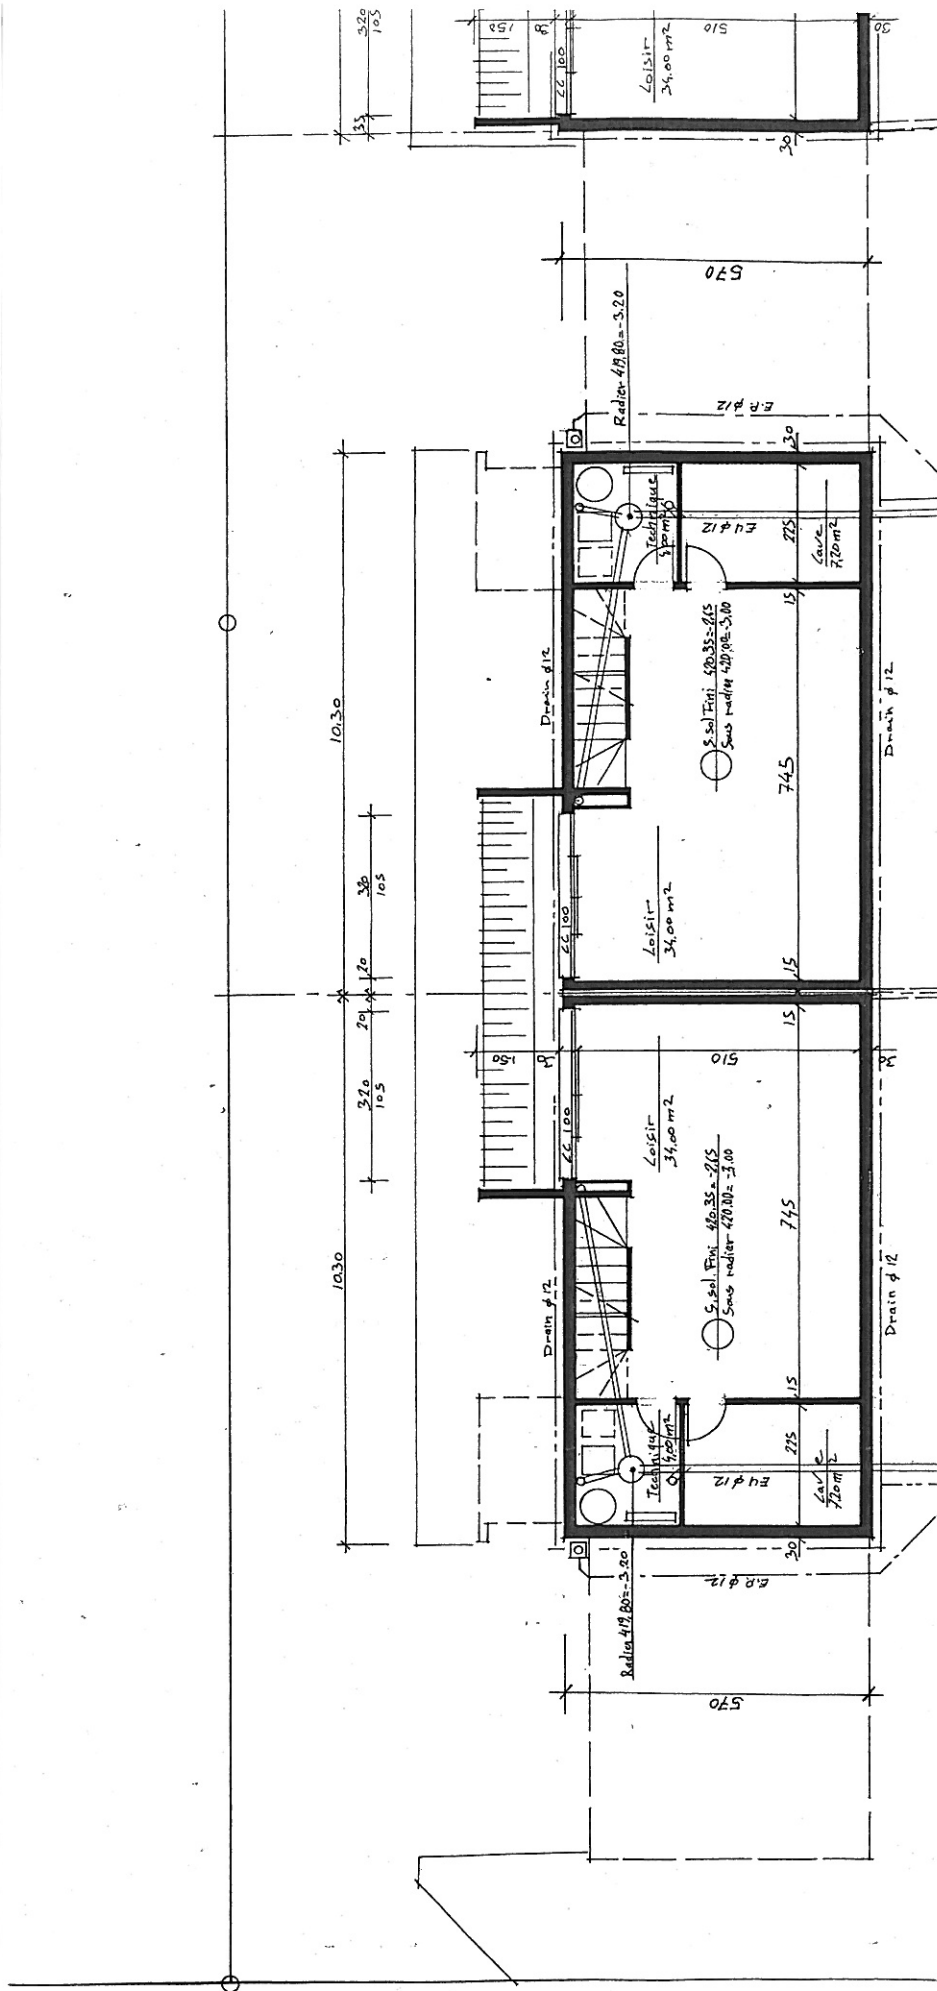

Villa No 28A ou No 28 D
Sous - sol

Villa No 28 ou No 28C
Sous - sol